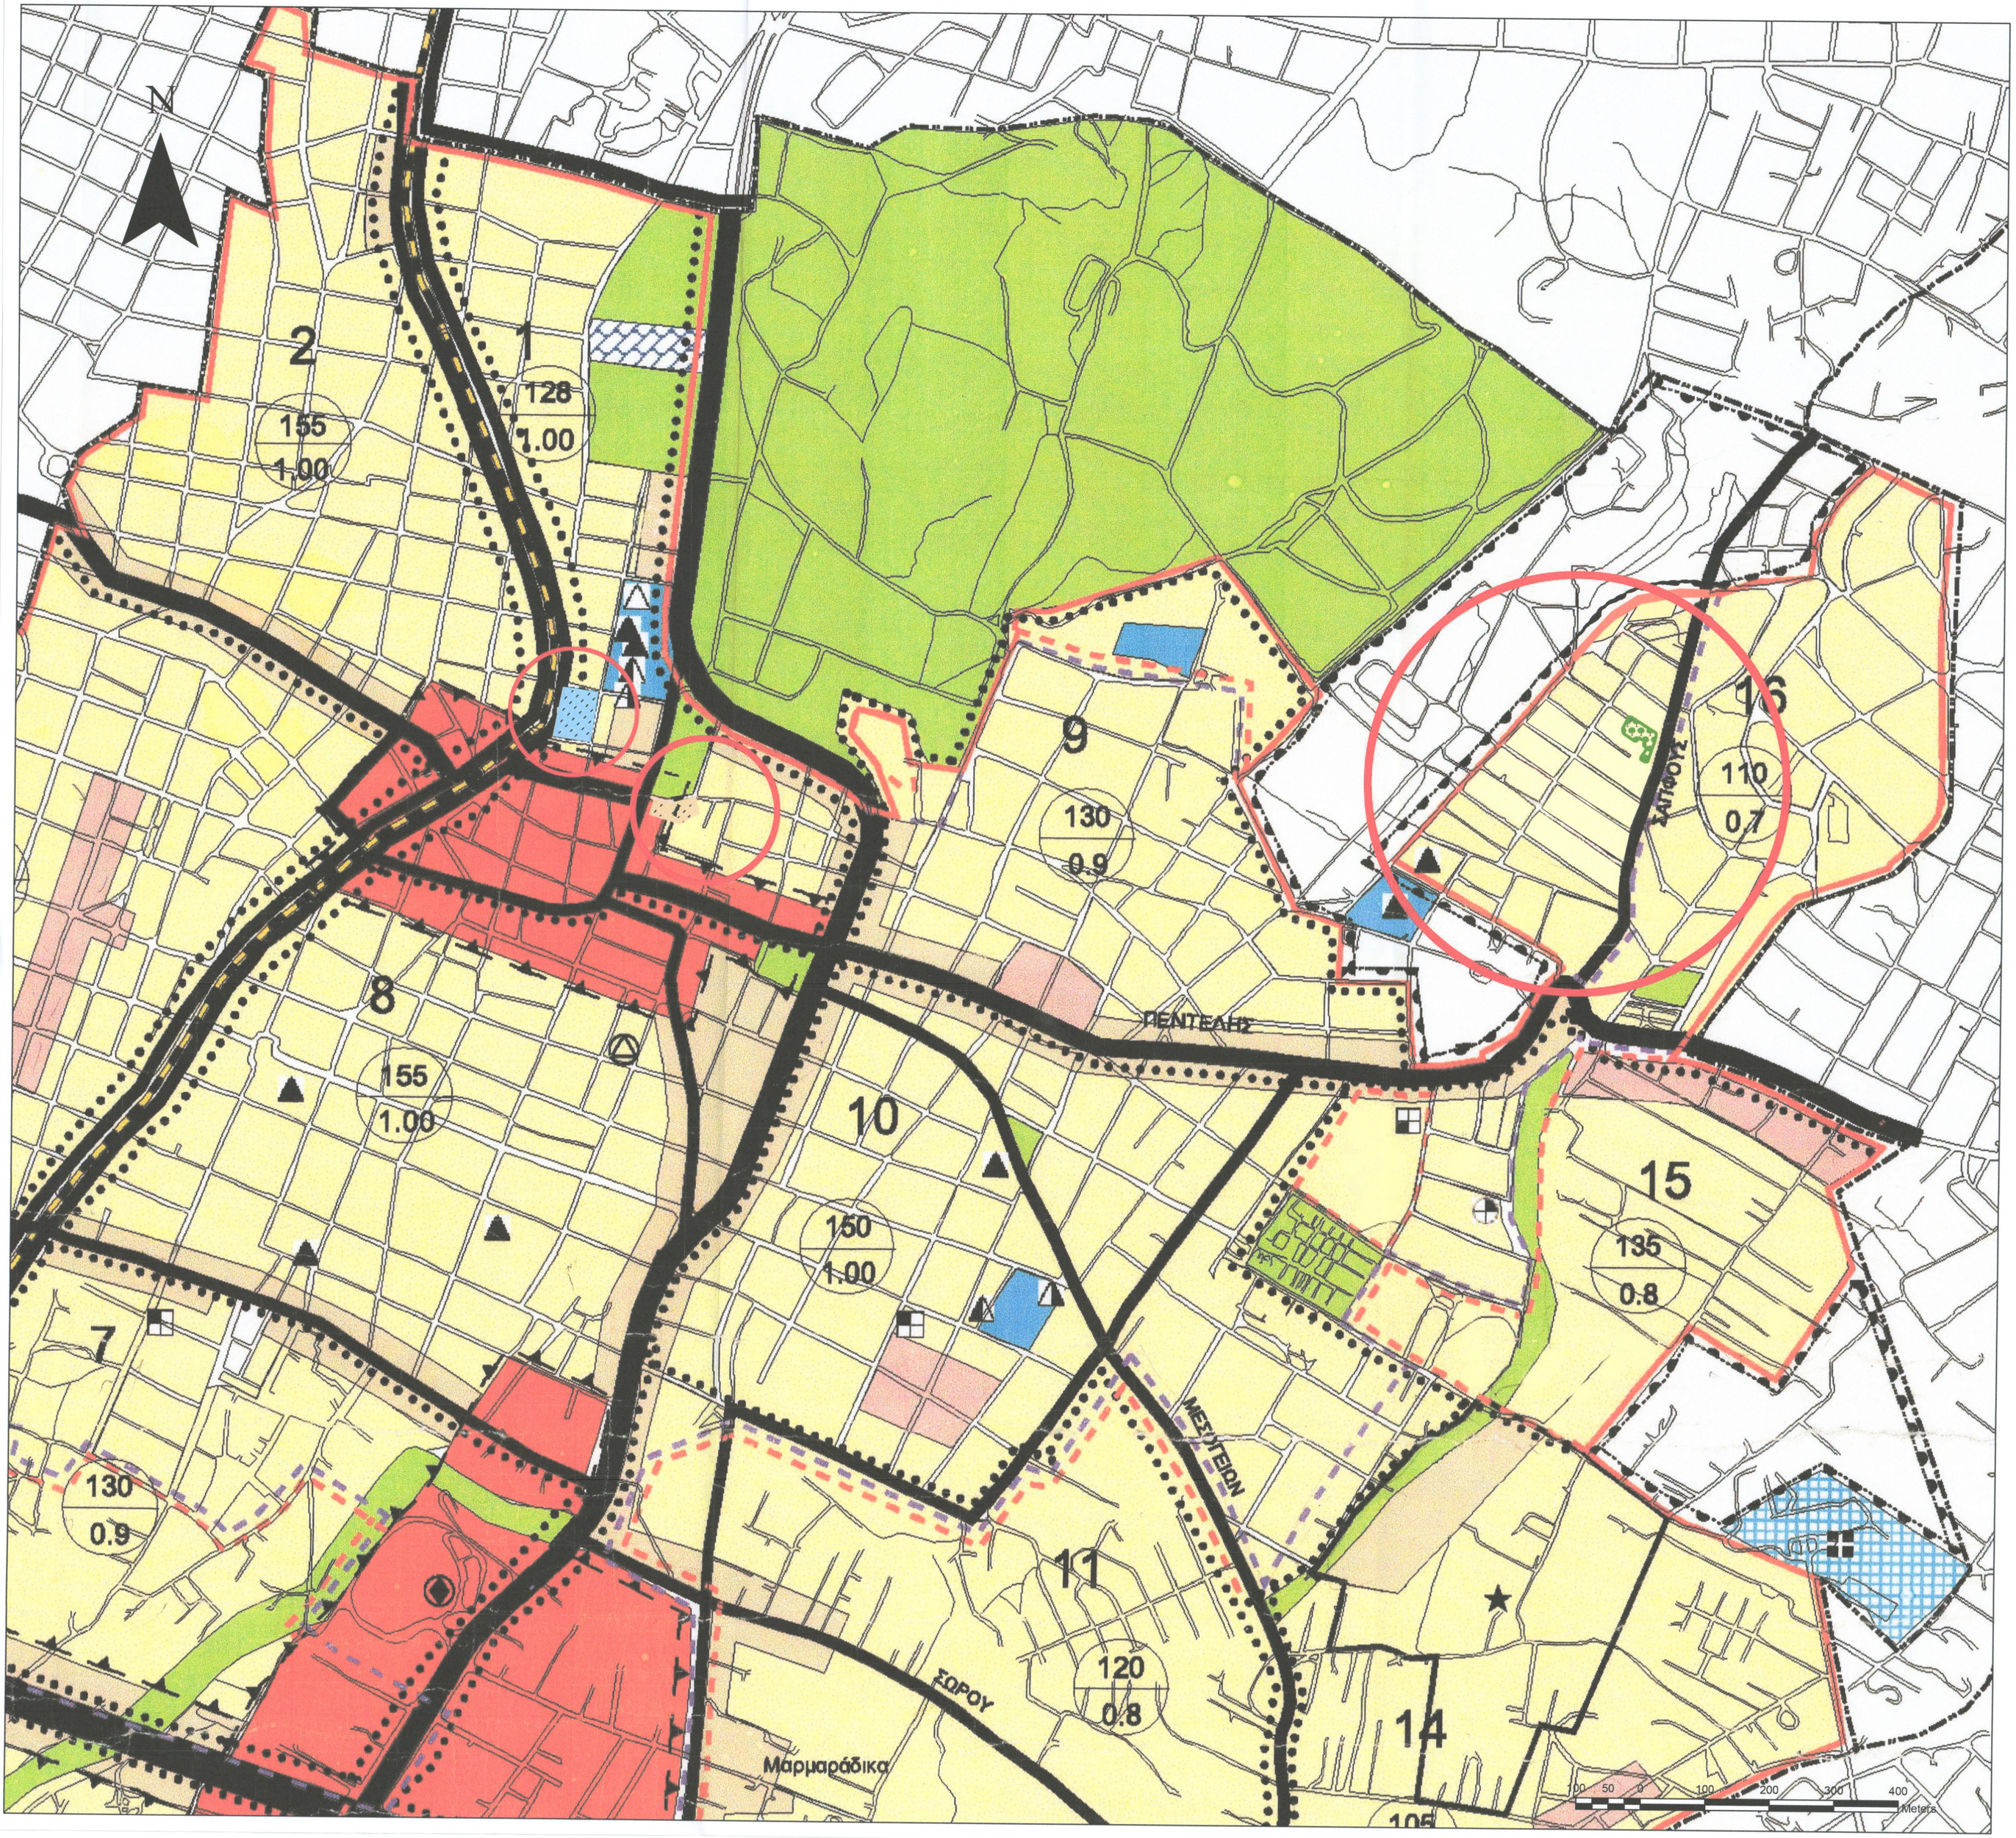


ΥΠΟΜΝΗΜΑ

ΘΕΣΜΟΘΕΤΗΜΕΝΕΣ ΧΡΗΣΕΙΣ ΜΕ ΒΑΣΗ ΤΟ ΙΣΧΥΟΝ Γ.Π.Σ.

Όρια Δήμων & Κοινοτήτων
Όρια Γενικού Πολεοδομικού Σχεδίου
Όρια Εκτάσεως
Όρια Εγκεκριμένου Γενικού Πολεοδομικού Σχεδίου
Όρια Γειτονιάς
Όρια Συνοικίας
Όρια Δημοτικέρματος
Υπερτοπικό Κέντρο Δήμου
Κέντρο Δήμου
Τοπικό Κέντρο Γειτονιάς
Κατοικία
Γενική Κατοικία
Εγκαταστάσεις Μεταφορών
Γεωργική Γη
Αστικό Πράσινο - Ελεύθεροι Χώροι
Περιαστικό Πράσινο
Βιοτεχνικό Πάρκο - Βιοτεχνικές Εγκαταστάσεις για Ιδιαίτερους Οχλούσες
Βιομηχανικό Πάρκο - Βιοτεχνικές/Βιομηχανικές Εγκαταστάσεις για Ιδιαίτερους Οχλούσες
Ζώνη Βιομηχανίας - Βιοτεχνικές/Βιομηχανικές Εγκαταστάσεις Οχλούσες
Βιομηχανικές Εγκαταστάσεις που Παραμένουν
Χονδρεμπόριο
Μονάδες για τις οποίες προτείνεται από τη Βιοτική Ειδικών Μέτρων Αντιμετώπισης ότι η Μετεγκατάστασή
Τουριστικής - Αναψυχή
Ιδιώτικος Χρόνος
Στρατός
Νεκροταφεία
Αρχαιολογικοί Χώροι
Ελεύθερη - Τοιχιά Λουφέρος
Πρωτεύουσα Αρτηρία
Δευτερεύουσα Αρτηρία
Συλλεκτήριο
Αστικές Σιδηροδρομικές Γραμμές
Προαστιακή Σιδηροδρομική Γραμμή
Υπεραστική Σιδηροδρομική Γραμμή
Χώρος Στάθμευσης
Εκπαίδευση
Νοσηλευτήρια
Δημοτικό
Γυμνάσιο
Λύκειο
Μεταλυκειακά Κέντρα
Μέσης Επαγγελματική Σχολή
Ανώτερα Κ.Α.Τ.Ε.Ι.Ε
Πανεπιστήμιο
Περίθαλψη
Κέντρο Υγείας
Γενικό Νοσοκομείο (Νομαρχιακό)
Ειδικό Νοσοκομείο
Πρόνοια
Παιδικός Σταθμός
Γηροκομείο
Ορφανοτροφείο
Βρεφοκομείο
Αθλητισμός
Γήπεδο
Στάδιο
Κολυμβητήριο
Γυμναστήριο
Νεοτλιακές Εγκαταστάσεις
Πολυπυκνός Αστικός
Πολυπυκνός Αστικός
Μουσείο
Βιβλιοθήκη
Όρια Προστασίας
Όρια Ζώνης Οικιστικού Ελέγχου (Ζ.Ο.Ε)
Όρια Ανάπλασης Άρθρου 13
Ζώνη Ειδικών Μεγεθυνσεων
Έχουν κριθεί μη νόμιμα από το ΣτΕ

ΚΕΝΤΡΙΚΟ ΣΥΜΒΟΥΛΙΟ ΠΟΛΕΟΔΟΜΙΚΩΝ ΘΕΜΑΤΩΝ & ΑΜΦΙΒΗΤΗΣΕΩΝ
Το παρόν σχεδιάγραμμα μελετήθηκε από το ΚΕ.ΣΥ.ΠΟ.ΘΑ. την ..15.12.2024..
και εγκρίθηκε σύμφωνα με την υπ' αριθμ. ..Σ..... γνωμοδότησή του.
ΠΡΟΕΔΡΟΣ Ε. ΜΠΑΚΟΓΙΑΝΝΗΣ
ΓΡΑΜΜΑΤΕΑΣ Χ. ΚΑΣΑΠΗ

ΠΡΟΤΕΙΝΟΜΕΝΕΣ ΧΡΗΣΕΙΣ

ΠΕΡΙΟΧΗ ΕΠΕΜΒΑΣΗΣ

ΓΕΝΙΚΗ ΚΑΤΟΙΚΙΑ κατά το αρ. 3 του Π.Δ. 59/2018

ΚΟΙΝΩΦΕΛΕΙΣ ΛΕΙΤΟΥΡΓΙΕΣ κατά το αρ. 6 του Π.Δ. 59/2018

ΑΛΣΟΣ- ΔΑΣΙΚΗ ΕΚΤΑΣΗ

ΔΗΜΟΣ ΑΜΑΡΟΥΣΙΟΥ


ΣΗΜΕΙΑΚΗ ΤΡΟΠΟΠΟΙΗΣΗ Γ.Π.Σ. ΔΗΜΟΥ ΑΜΑΡΟΥΣΙΟΥ ΣΤΙΣ Π.Ε. 1 ΚΑΙ Π.Ε. 16

ΑΝΑΘΕΣΗ	ΔΗΜΟΣ ΑΜΑΡΟΥΣΙΟΥ
ΜΕΛΕΤΗΤΗΣ:	ΥΠΗΡΕΣΙΑ ΔΟΜΗΣΗΣ ΔΗΜΟΥ ΑΜΑΡΟΥΣΙΟΥ
ΑΡ. ΣΧΕΔΙΟΥ: **Α-1**	**ΧΡΗΣΕΙΣ ΓΗΣ ΘΕΣΜΟΘΕΤΗΜΕΝΕΣ-ΠΡΟΤΕΙΝΟΜΕΝΕΣ**

ΘΕΣΗ:
1)«ΑΝΑΒΡΥΤΑ»,2)Ο.Τ. 88 ,3)Ο.Τ. 138, 139,140, Δήμου ΑΜΑΡΟΥΣΙΟΥ, Π.Ε. ΒΟΡΕΙΟΥ ΤΟΜΕΑ ΑΘΗΝΩΝ

ΚΛΙΜΑΚΑ: 1:5.000

Γεωδαιτικό σύστημα αναφοράς: ΕΓΣΑ '87
Προβολή: Εγκάρσια Μερκατορική
Ελλειψοειδές αναφοράς: GRS80
Μεσημβρινός αναφοράς: 24ος
Κλίμακα στο μεσημβρινό αναφοράς: 0.9996
Στο μεσημβρινό αναφοράς: x=500.000 m

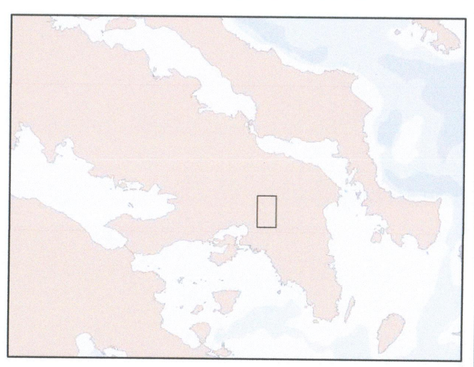

ΤΟ ΠΑΡΟΝ ΔΙΑΓΡΑΜΜΑ ΣΥΝΟΔΕΥΕΙ ΤΗΝ ΑΠΟ ..12/2/2024..
ΕΙΣΗΓΗΣΗ ΤΗΣ Δ/ΝΣΗΣ ΣΧΕΔΙΑΣΜΟΥ ΜΗΤΡΟΠΟΛΙΤΙΚΩΝ ΑΣΤΙΚΩΝ & ΠΕΡΙΑΣΤΙΚΩΝ ΠΕΡΙΟΧΩΝ
Ο ΠΡΟΪΣΤΑΜΕΝΟΣ ΤΗΣ Δ/ΝΣΗΣ

ΑΜΑΡΟΥΣΙΟ, ΙΟΥΛΙΟΣ, 2023

ΜΕΛΕΤΗΤΗΣ
ΒΑΣΙΛΕΙΟΣ ΚΑΤΣΑΡΗΣ
ΠΟΛ. ΜΗΧΑΝΙΚΟΣ

ΕΛΕΓΧΟΣ
ΒΑΣΙΛΕΙΟΣ ΚΑΤΣΑΡΗΣ
ΠΟΛ. ΜΗΧΑΝΙΚΟΣ